
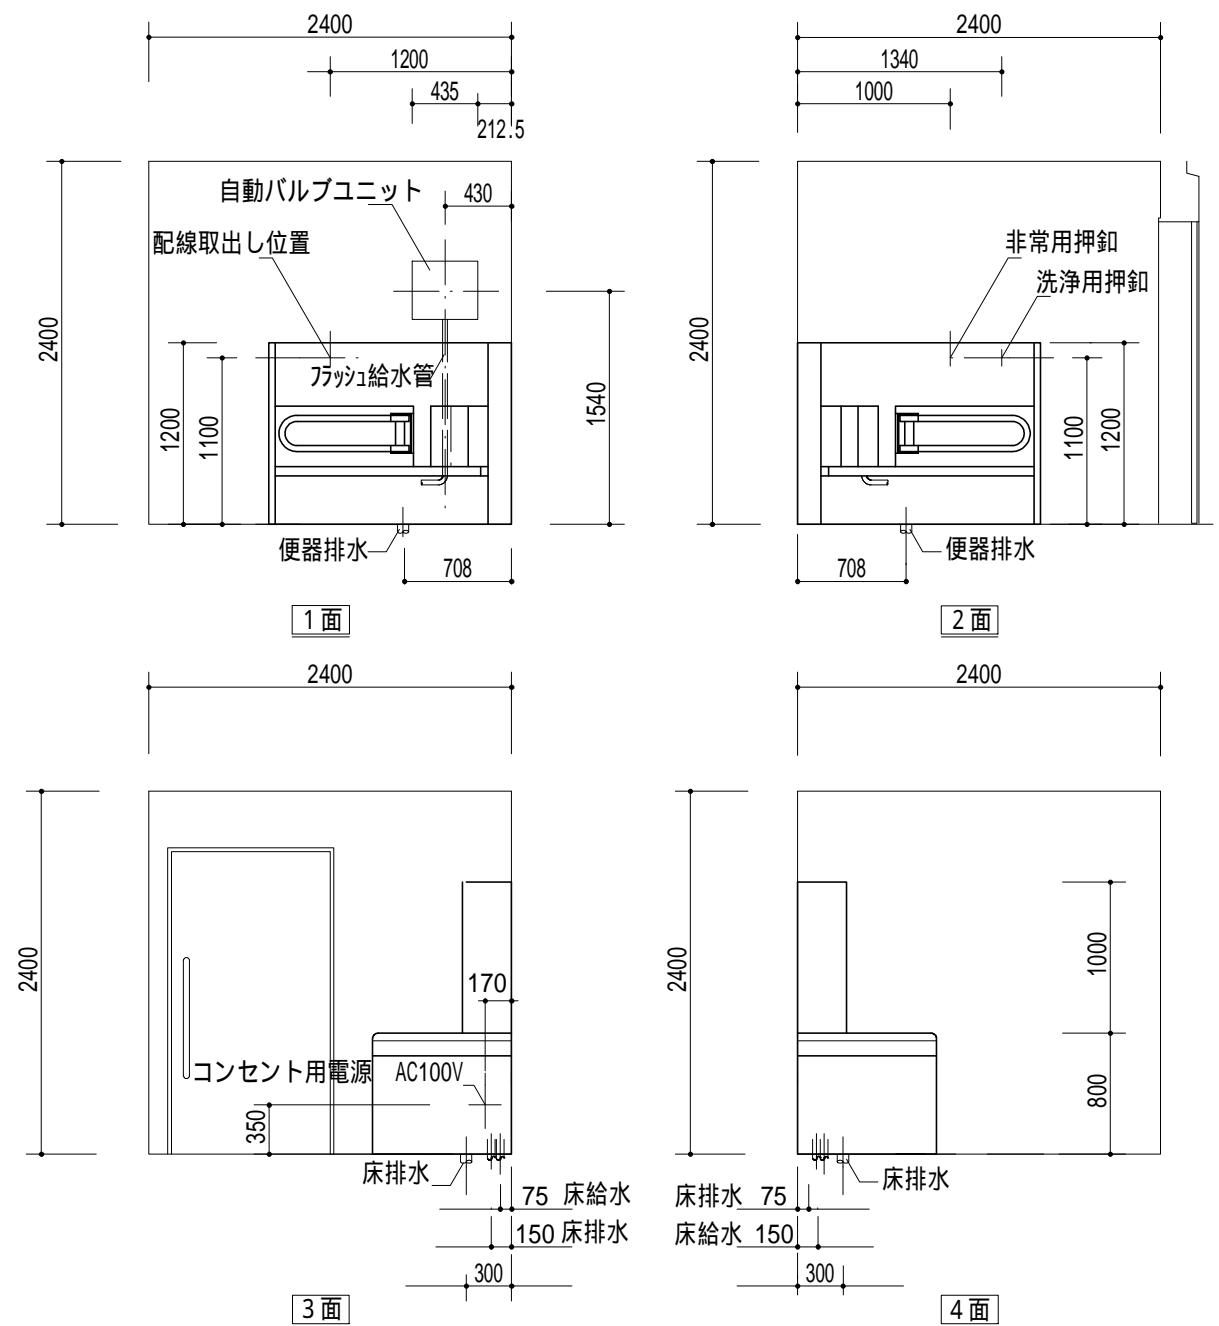
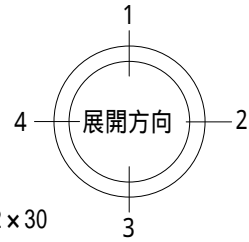


- ① ② ③ は袖壁(左右)どちらでも対応できます。指定して下さい。
- ④ は袖壁(左右)どちらでも対応できます。指定して下さい。
 便器設置FLは、トイレFL±0にて設置のこと。
 寸法はトイレ室壁仕上げ面よりの寸法です。
 便器はステージユニット据付後設置のこと。

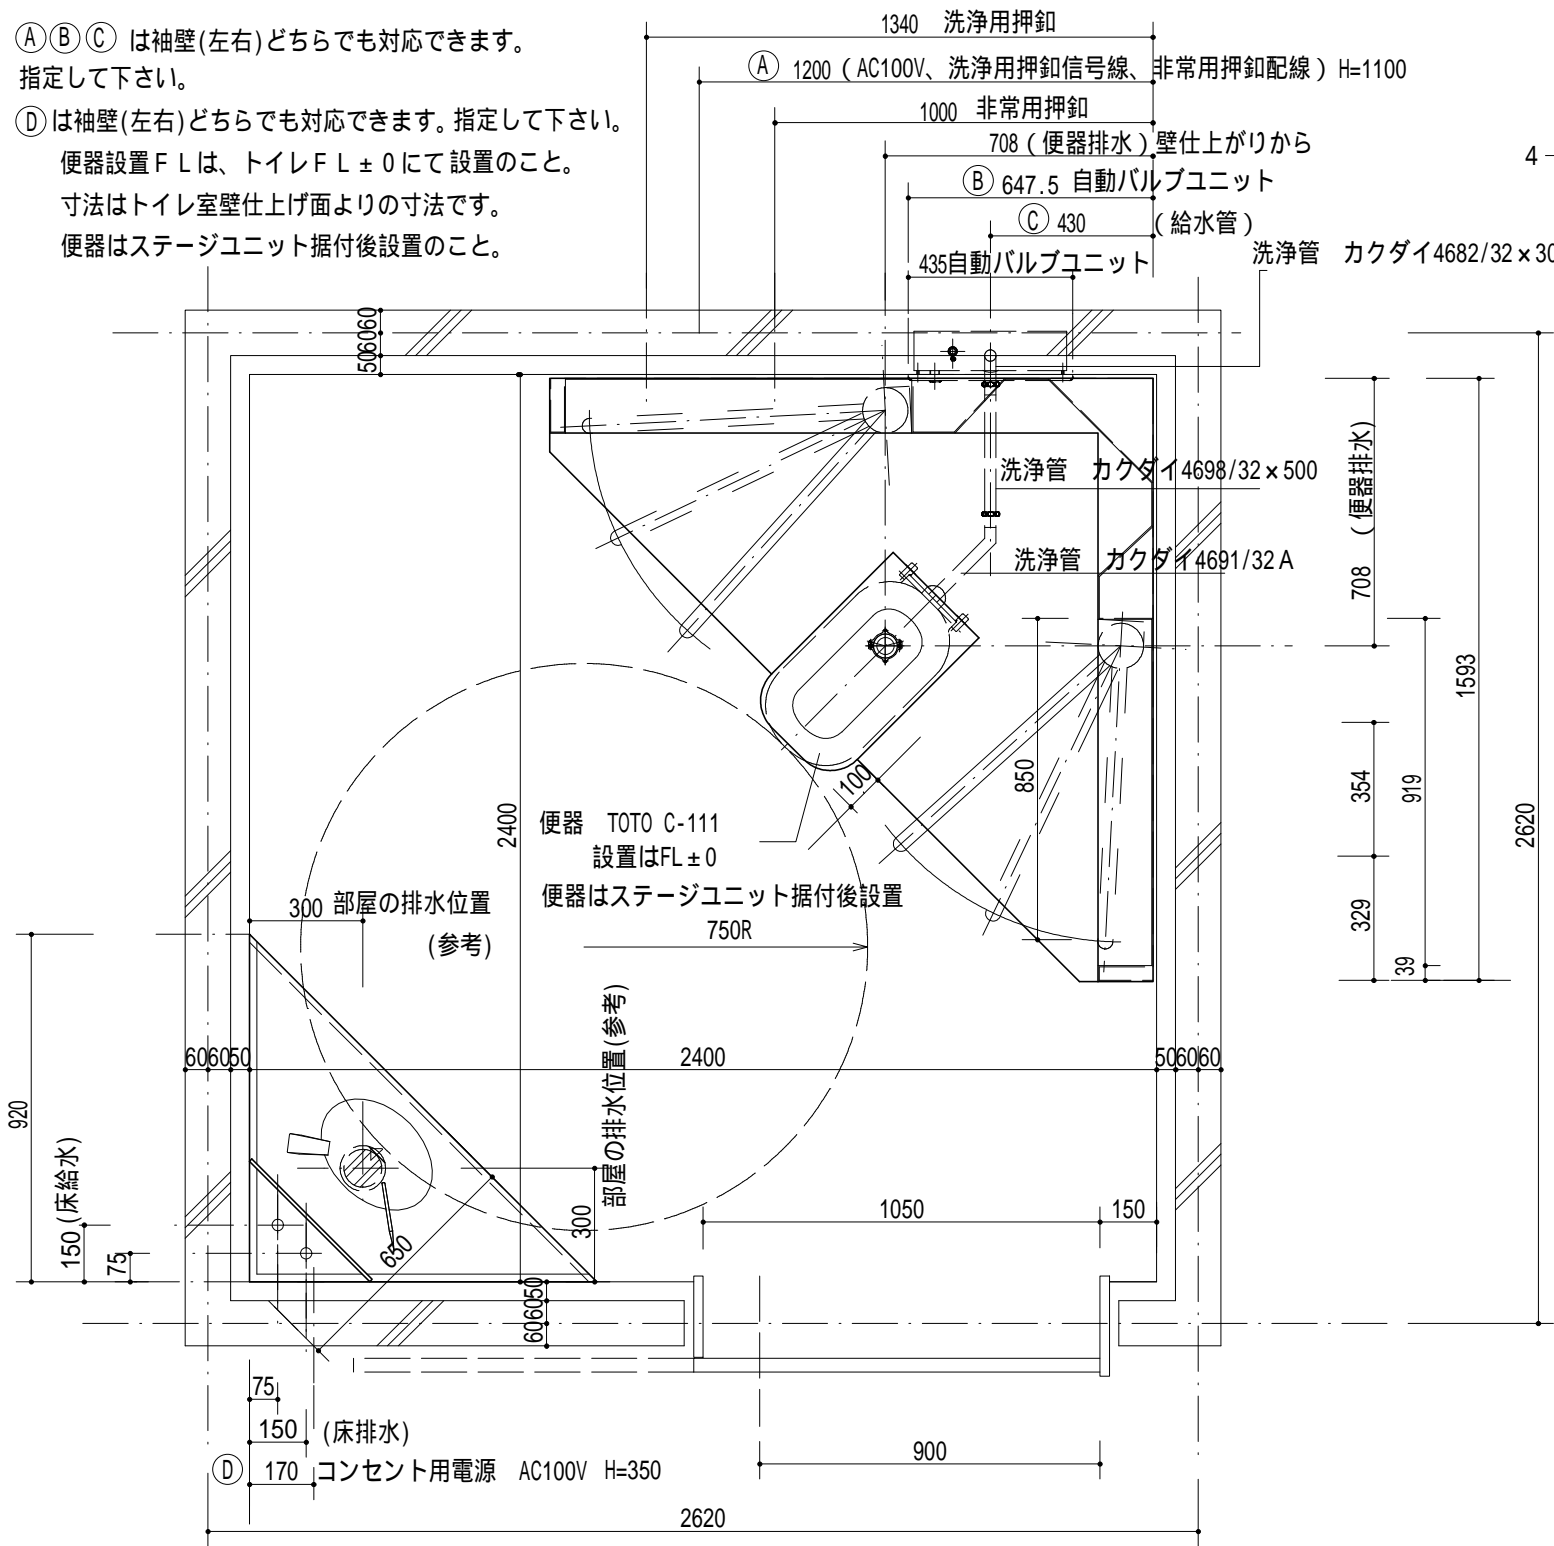

展開図 1 / 50

2400 x 2400 平面図 1 / 20

装備一覧

ステージユニット		カウンターユニット	
ステージユニット仕上材	フェノール樹脂板 t=8	1	1
ステージユニットフレーム(跳上げ可動型)	SUS304	1	1
便座(跳上げ可動型)	フェノール樹脂板 t=8	1	1
手すり	ナカ工業 愛の手オーバルCS	2	1
洗浄用押釦スイッチ	(親機) TOTO TES47U#NW1	1	1
	(子機) TOTO TES47U#NW1	1	1
紙巻器	TOTO YH51R#SC1	2	1
埋込プルスイッチ付押釦スイッチ	松下電工 WS66772	2	1
押釦スイッチ(蹴込み部)	松下電工 WS66712K	1	1
手洗カウンターユニット仕上材	フェノール樹脂板 t=8	1	1
手洗カウンターユニットフレーム	SUS304	1	1
	M-5 鏡	1	1
化粧鏡	LIXIL L-2291	1	1
手洗器	TOTO TEL32ARX	1	1
自動水洗	TOTO TS127BMN	1	1
水石けん入れ	TOTO TS127BMN	1	1
手洗い器用排水金具	LIXIL LF281PAV	1	1
コンセント	AC100V(50/60Hz)松下電工 WN1051	1	1

下記の項目は別途工事となります。

ステージユニット用		手洗いカウンターユニット用	
便器 TOTO C-111	設備工事	床よりの給水及び継ぎ込み	設備工事
便器 排水	設備工事	床排水及び継ぎ込み	設備工事
洗浄管 カクダイ 4682/32 x 30	設備工事	コンセント用の電源及び結線	電気工事
カクダイ 4698/32 x 500	設備工事		
カクダイ 4691/32 A	設備工事		
自動バルブユニット(埋設or簡易タイプ)	設備工事	全体	
洗浄用押釦スイッチ用信号線及び結線	電気工事	内装一式	建築工事
非常用押釦スイッチ用警報ベル及び電源	電気工事	アンカー位置下地補強(別図参照)	建築工事
非常用押釦スイッチ用配線及び結線	電気工事		

080122日付更新	納入先	殿	縮尺 S=1/20 S=1/50	製図	設計	検図	承認	M's Japan Inc. エムズジャパン株式会社
071016洗浄管修正								
051023設置レベル、配線位置修正								
変更 記事	名称	札幌式トイレ Type 2424 (納入仕様書)	2017.10.30	K. M.	K. M.			〒433-8111 静岡県浜松市中区葵西4丁目6-10 TEL: 053-438-0879(代) FAX: 053-438-0824