


⊕ = アジャスター位置
アンカー打ち込み位置半径100mm以内

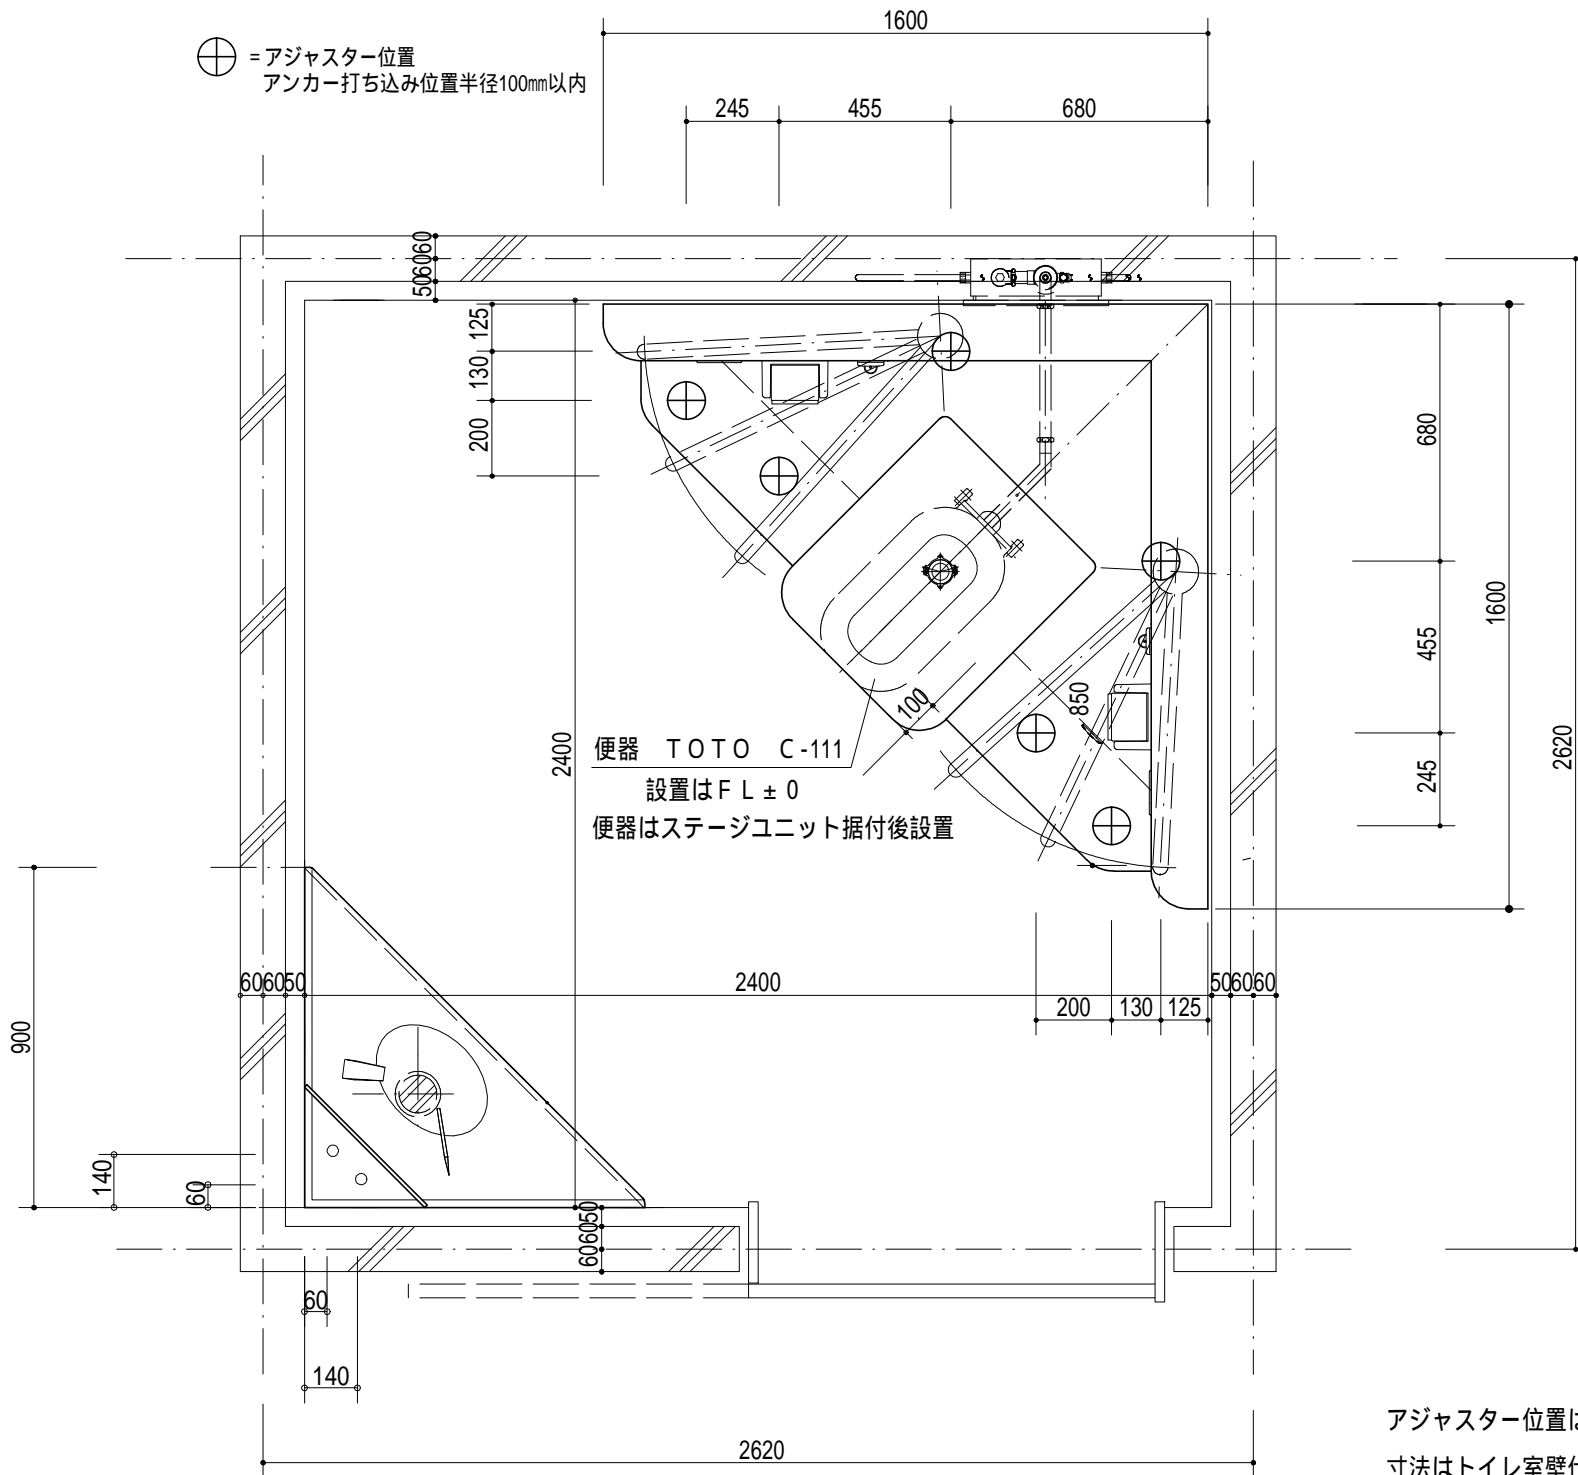

便器 TOTO C-111
設置はFL±0
便器はステージユニット据付後設置



平面図 1 / 20

装備一覧

アジャスター位置は水上からの寸法です。
寸法はトイレ室壁仕上げ面よりの寸法です。

ステージユニット用		手洗いカウンターユニット用 (Type 参照)	
内装一式	建築工事	内装一式	建築工事
アンカー等固定位置下地補強	建築工事	アンカー等固定位置下地補強	建築工事

押釦スイッチ
パナソニック WS66712K

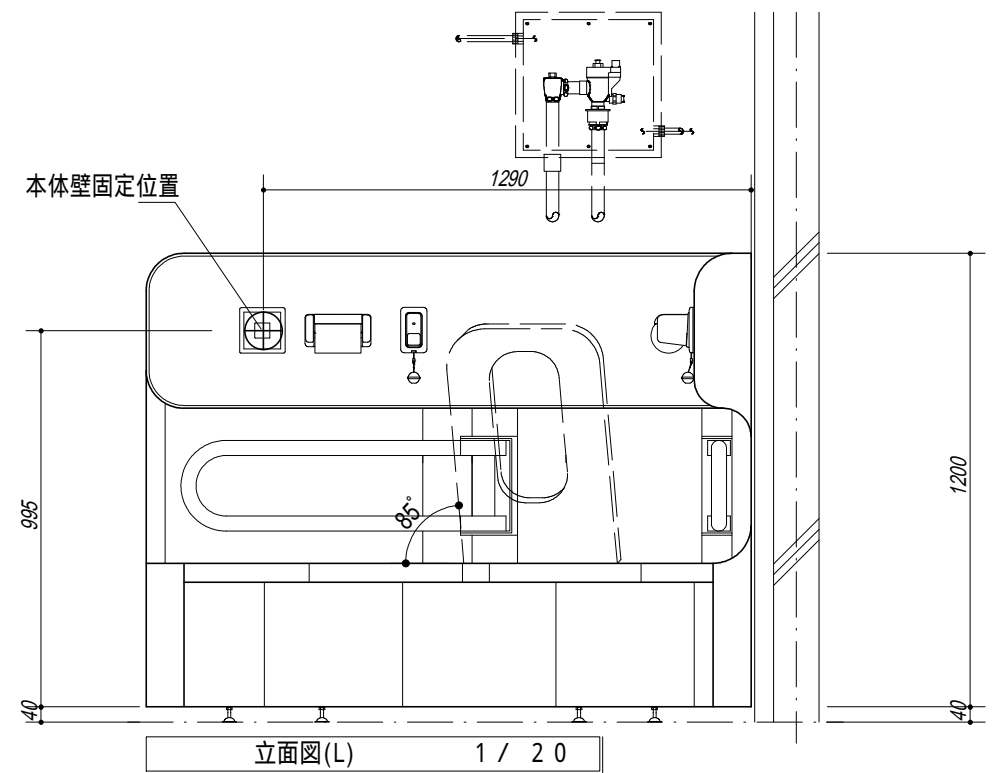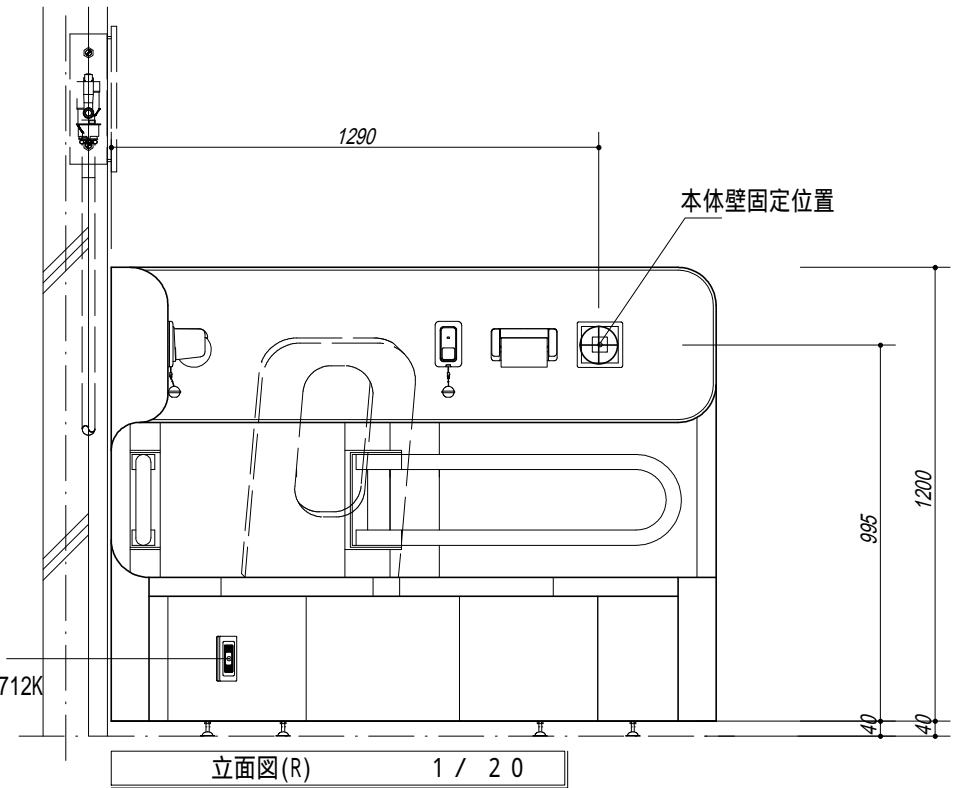

変更	記事	納入先	殿	縮尺	製図	設計	検図	承認	Ms Japan Inc. エムズジャパン株式会社
		名称		S = 1 / 20					
		札幌式トイレ type (R) (建築工事)		2015/02/12					