



平面図

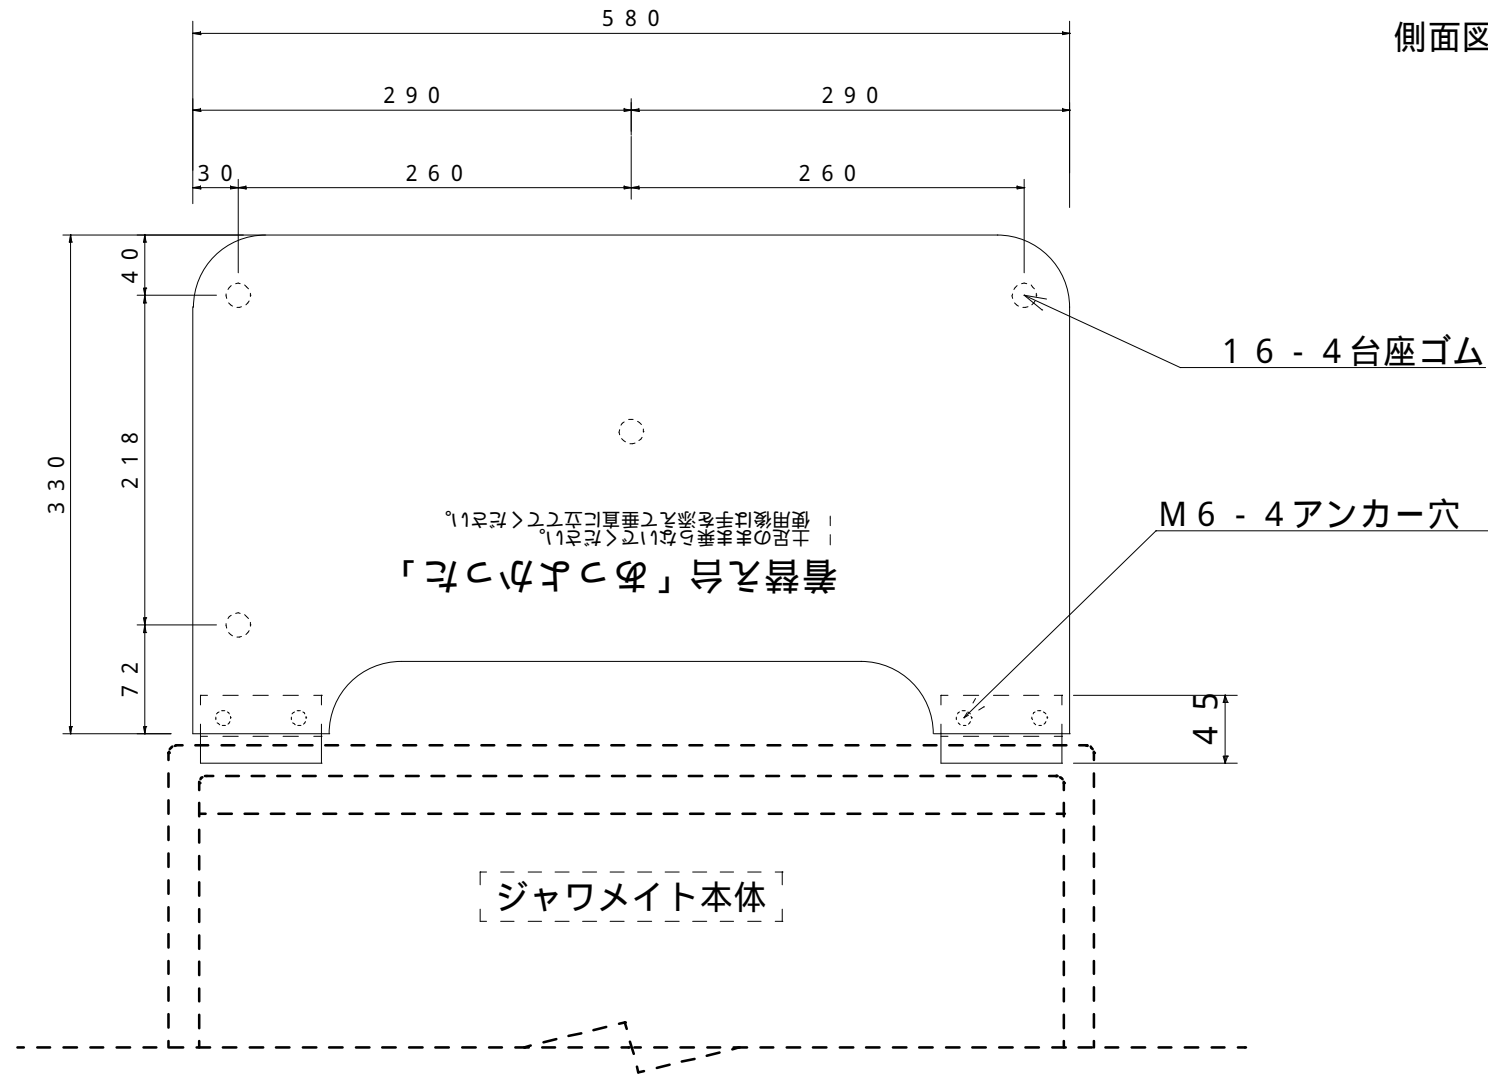

立面図



側面図

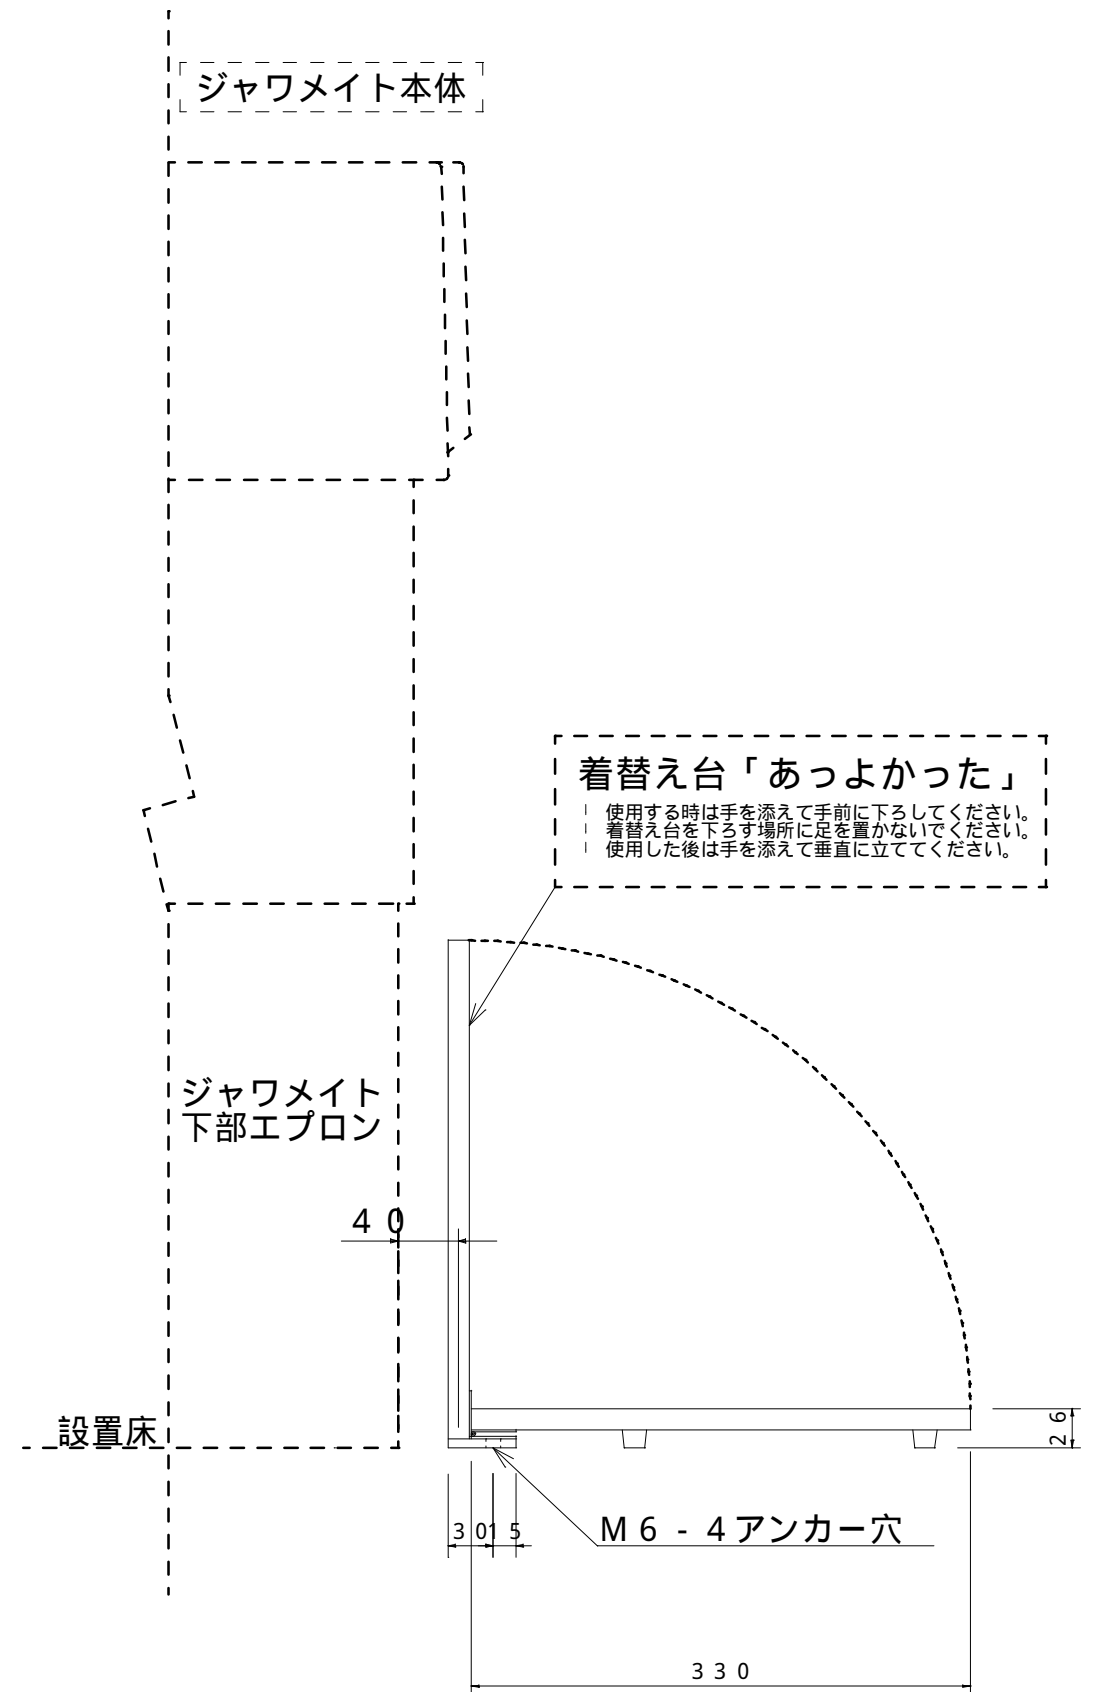

		納入先		縮尺	製図	設計	検図	承認	 Ms Japan Inc. エムズジャパン株式会社 〒433-8111 静岡県浜松市中区葵西4丁目6-10 TEL: 053-438-0879(代) FAX: 053-438-0824
			殿	S = 1 / 5	S.S	S.S			
変更	記	事	名称	2008/01/22					

収納式着替え台「あっよかった - C S C P」(納入仕様書)