
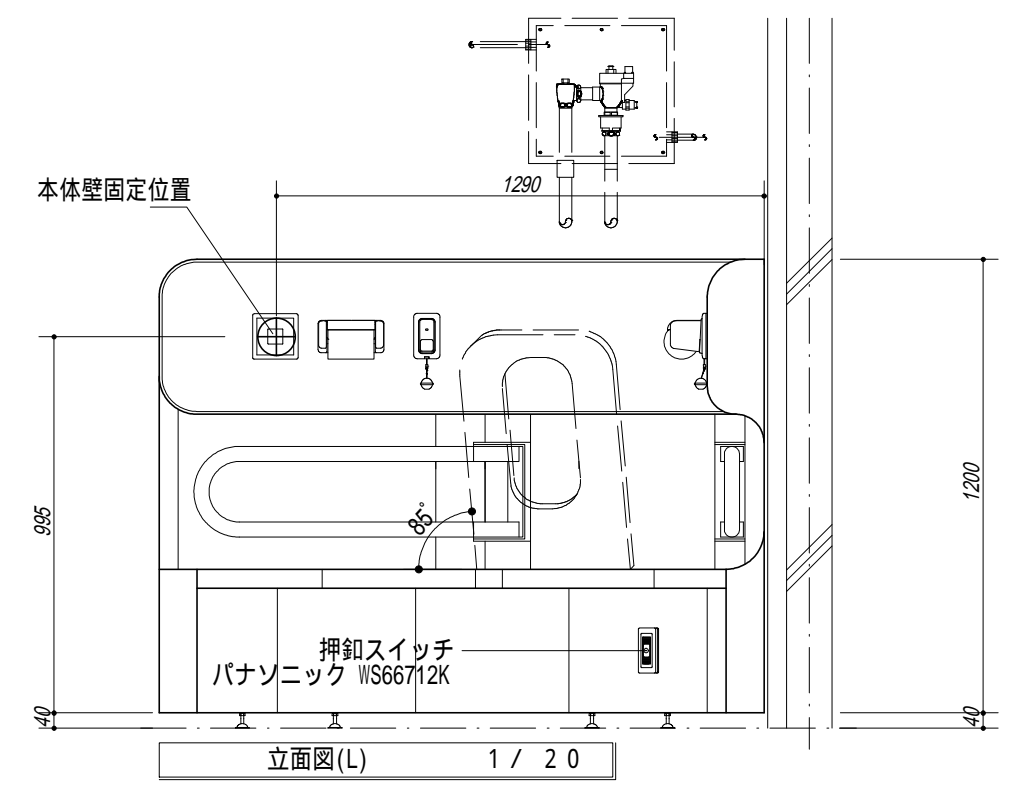


装備一覧

アジャスター位置は水上からの寸法です。
寸法はトイレ室壁仕上げ面よりの寸法です。

ステージユニット用		手洗いカウンターユニット用 (Type 参照)	
内装一式	建築工事	内装一式	建築工事
アンカー等固定位置下地補強	建築工事	アンカー等固定位置下地補強	建築工事

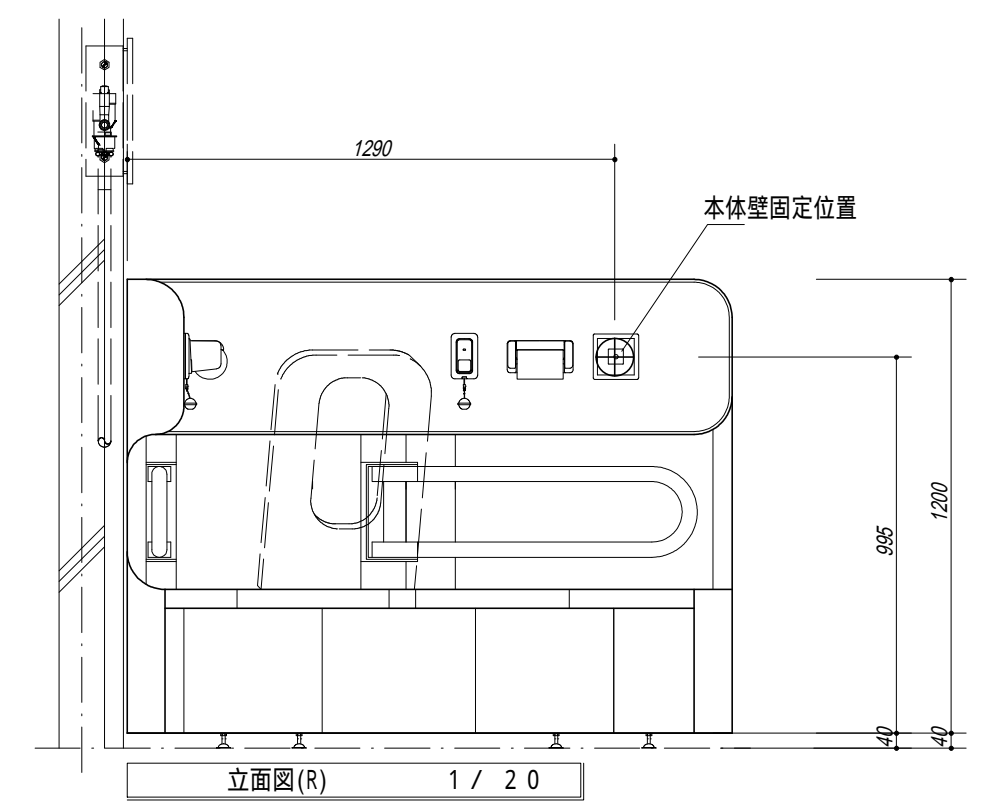

		納入先	殿	縮尺 S = 1 / 20	製 図	設 計	検 図	承 認	M's Japan Inc. エムズジャパン株式会社 〒433-8111 静岡県浜松市中区葵西4-6-10 TEL: 053-438-0879(代) FAX: 053-438-0824
		名称	札幌式トイレ type (L) (建築工事)	2015/02/12	K . M .	S . S			
変更	記 事								