Ⓐは袖壁(左右)どちらでも対応できます。指定して下さい。
Ⓓは袖壁(左右)どちらでも対応できます。指定して下さい。

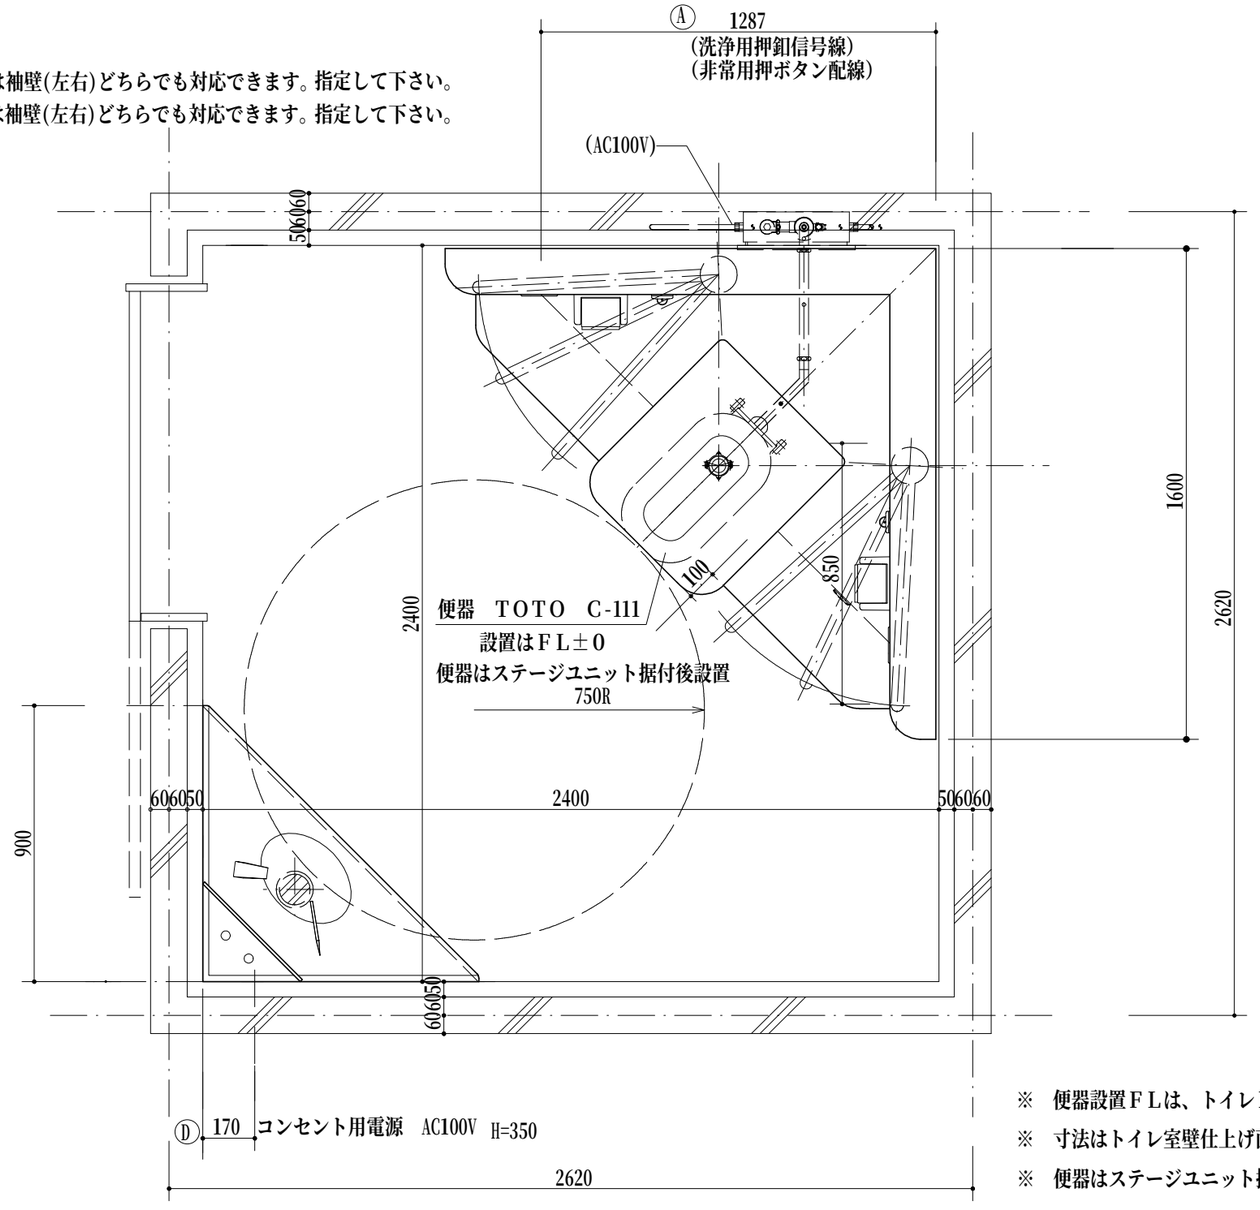

※ 便器設置ＦＬは、トイレＦＬ±０にて
※ 寸法はトイレ室壁仕上げ面よりの寸法です。
※ 便器はステージユニット据付後設置

平面図 １／２０

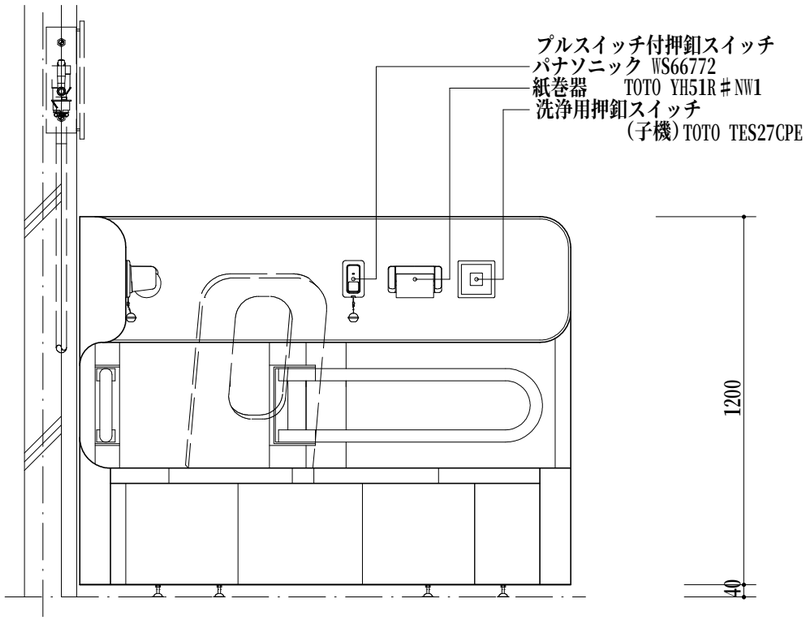

立面図(R) １／２０

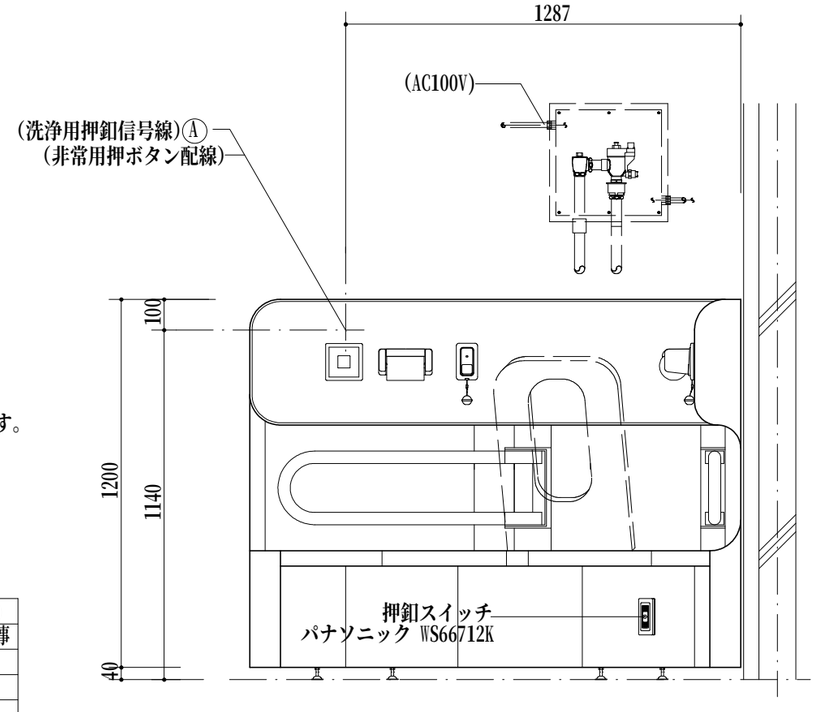

立面図(L) １／２０

ステージユニット用		手洗いカウンターユニット用（TypeⅠ参照）	
洗浄用押釦スイッチ用信号線及び結線	電気工事	コンセント用の電源及び結線	電気工事
非常用押釦スイッチ用警報ベル及び電源	電気工事		
非常用押釦スイッチ用配線及び結線	電気工事		
自動バルブ用の電源及び結線	電気工事		

△		納入先	殿	縮尺 S＝1／２０	製図	設計	検図	承認
△								
△		名称	札幌式トイレ typeⅡ（L） （電気工事）	2015/02/12	K. M.	S.S		
変更	記事							

M's Japan Inc. エムズジャパン株式会社
〒433-8111 静岡県浜松市中区葵西4-6-10 TEL：053-438-0879(代) FAX：053-438-0824