⊕ =アジャスター位置
アンカー打ち込み位置半径100㎜以内

Ⓐ Ⓑ Ⓒ は袖壁(左右)どちらでも対応できます。指定して下さい。
Ⓓ は袖壁(左右)どちらでも対応できます。指定して下さい。

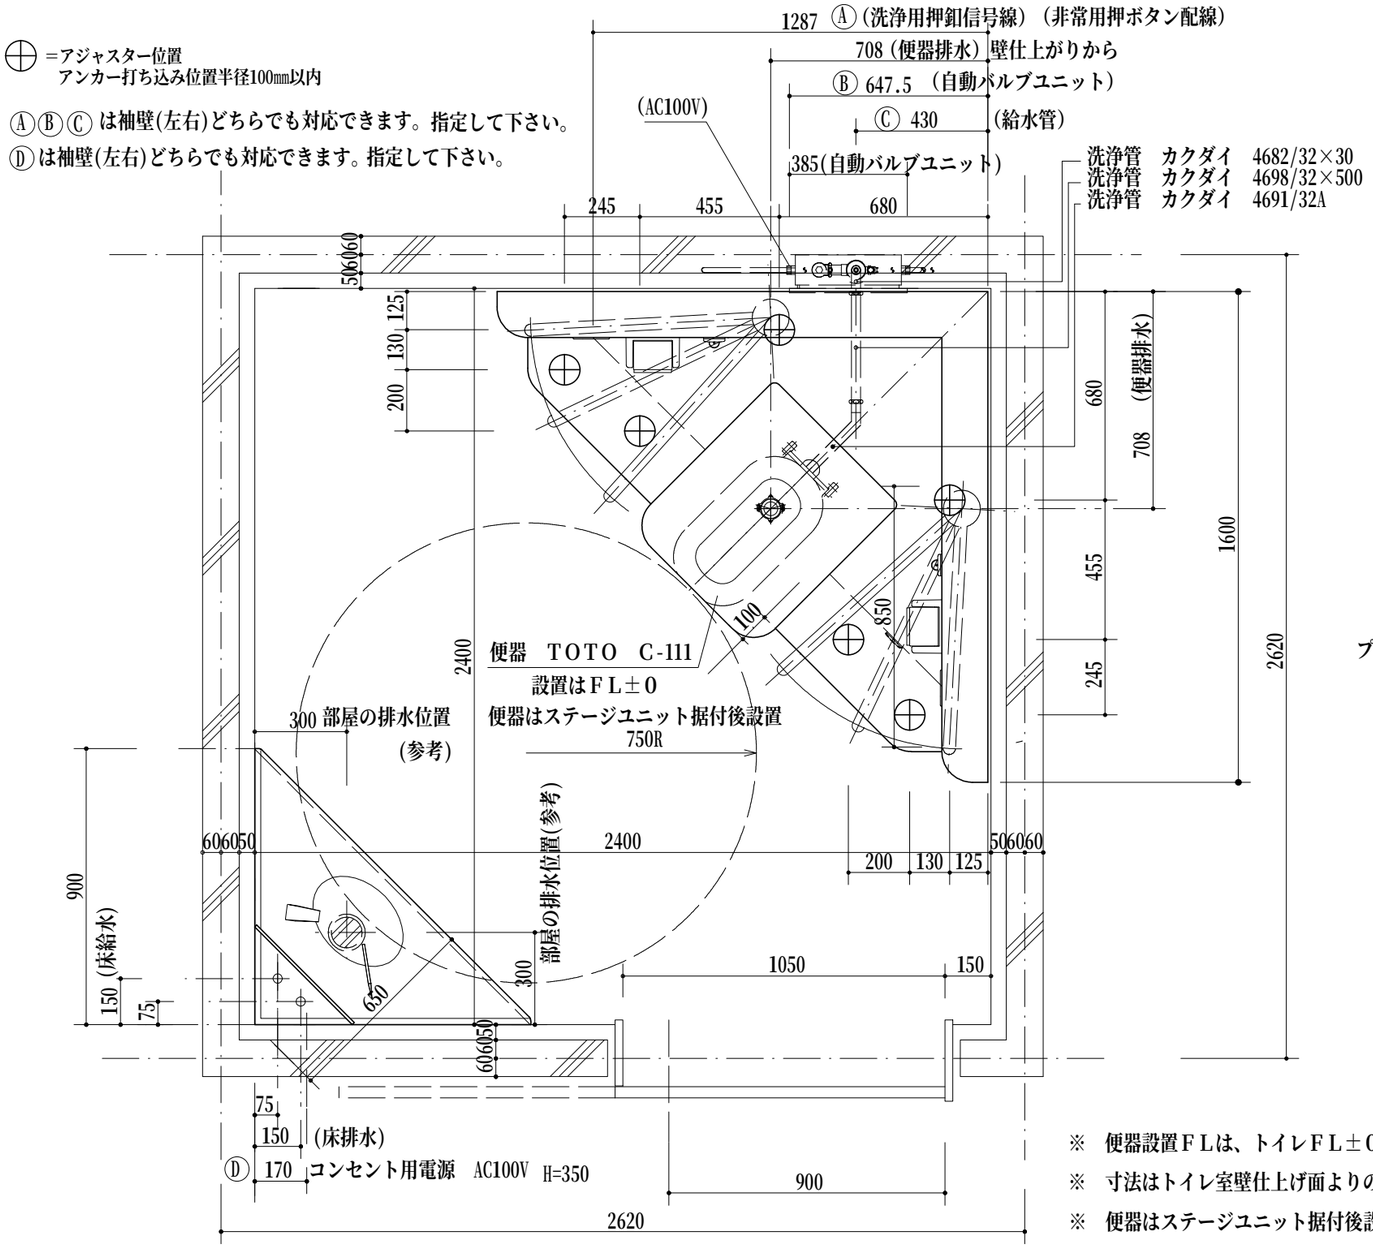

※ 便器設置FLは、トイレFL±0にて
※ 寸法はトイレ室壁仕上げ面よりの寸法です。
※ 便器はステージユニット据付後設置

平面図 1／20

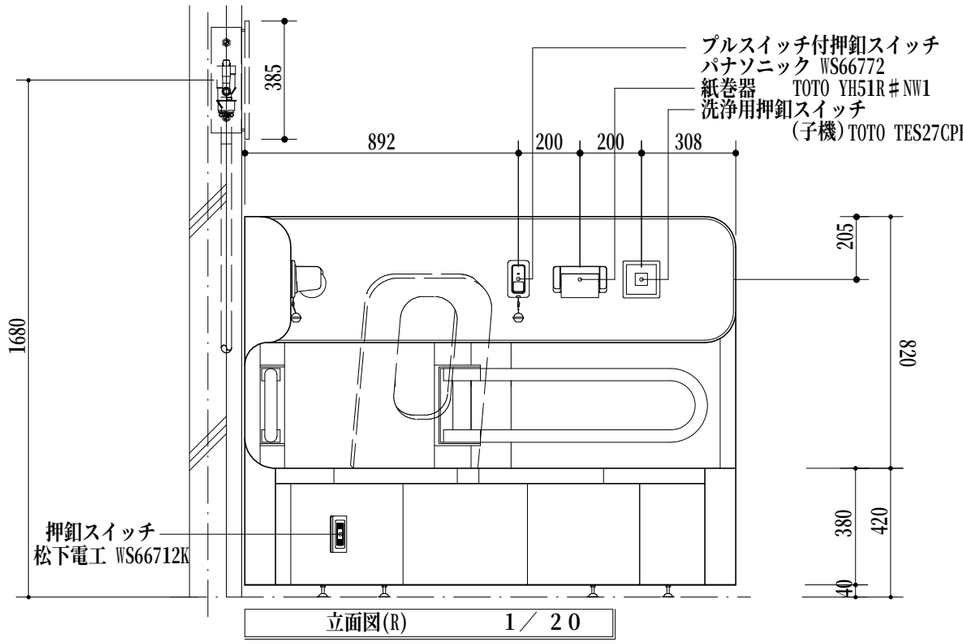

立面図(R) 1／20

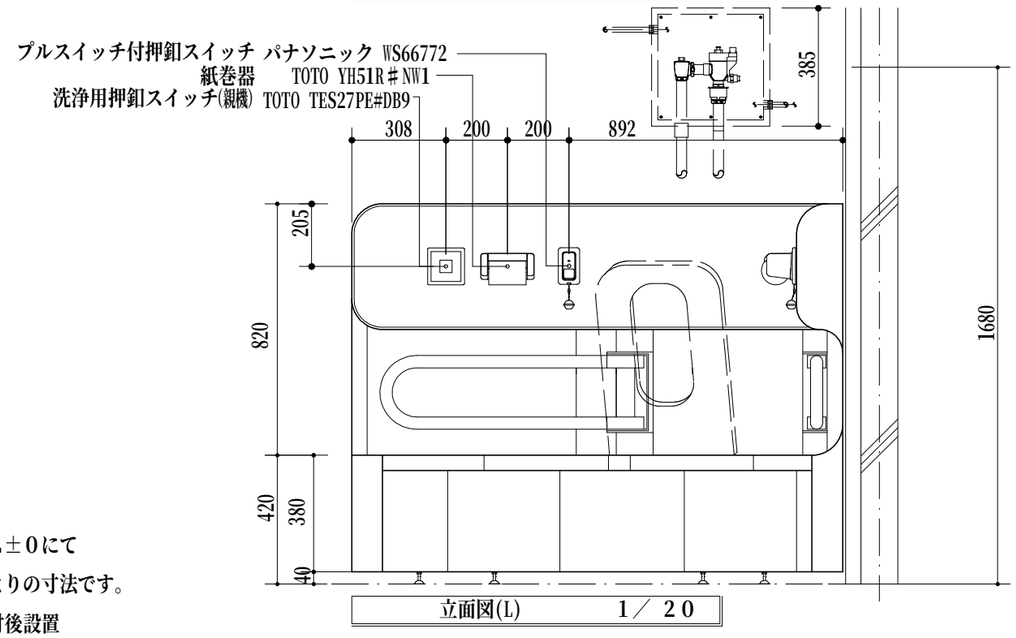

立面図(L) 1／20

※ 下記の項目は別途工事となります。

ステージユニット用		手洗いカウンターユニット用 (TypeⅠ参照)	
便器 TOTO C-111	設備工事	床よりの給水及び継ぎ込み	設備工事
便器 排水	設備工事	床排水及び継ぎ込み	設備工事
洗浄管 カクダイ 4682/32×30	設備工事	コンセント用の電源及び結線	電気工事
カクダイ 4698/32×500	設備工事		
カクダイ 4691/32A	設備工事		
自動バルブユニット (埋設or簡易タイプ)	設備工事	全体	
洗浄用押釦スイッチ用信号線及び結線	電気工事	内装一式	建築工事
非常用押釦スイッチ用警報ベル及び電源	電気工事	アンカー位置下地補強	建築工事
非常用押釦スイッチ用配線及び結線	電気工事		
フラッシュバルブ用の電源及び結線	電気工事		

装備一覧

ステージユニット			
ステージユニット仕上材	FRP	1	
ステージユニットフレーム	SS400	1	
便座 (跳上げ可動型)	FRP	1	
手すり	ナカ工業 愛の手オーバルCS	2	
洗浄用押釦スイッチ (親機)	TOTO TES27PE#DB9	1	
(子機)	TOTO TES27CPE	1	
紙巻器	TOTO YH51R#NW1	2	
埋込プルスイッチ付押釦スイッチ	パナソニック WS66772	2	
押釦スイッチ (躯込み部)	パナソニック WS66712K	1	

カウンターユニット		
手洗カウンターユニット仕上材	FRP	1
手洗カウンターユニットフレーム	SS400	1
化粧鏡	M-5 鏡	1
手洗器	TOTO L594U	1
自動水洗	TOTO TEN42A	1
水石けん入れ	TOTO TS127AMN	1
手洗い器用排水金具	TOTO TL60NP	1
コンセントAC100V (50/60Hz)	ﾊﾟﾅｿﾆｯｸ WN1051・WN8001W	1

△		納入先	殿	縮尺 S=1／20	製図	設計	検図	承認
△								
△		名称	札幌式トイレ typeⅡ(R) 納入仕様書	2015/02/17	K. M.	S.S		
変更	記事							

M's Japan Inc. エムズジャパン株式会社
〒433-8111 静岡県浜松市中区葵西4-6-10 TEL:053-438-0879(代) FAX:053-438-0824