
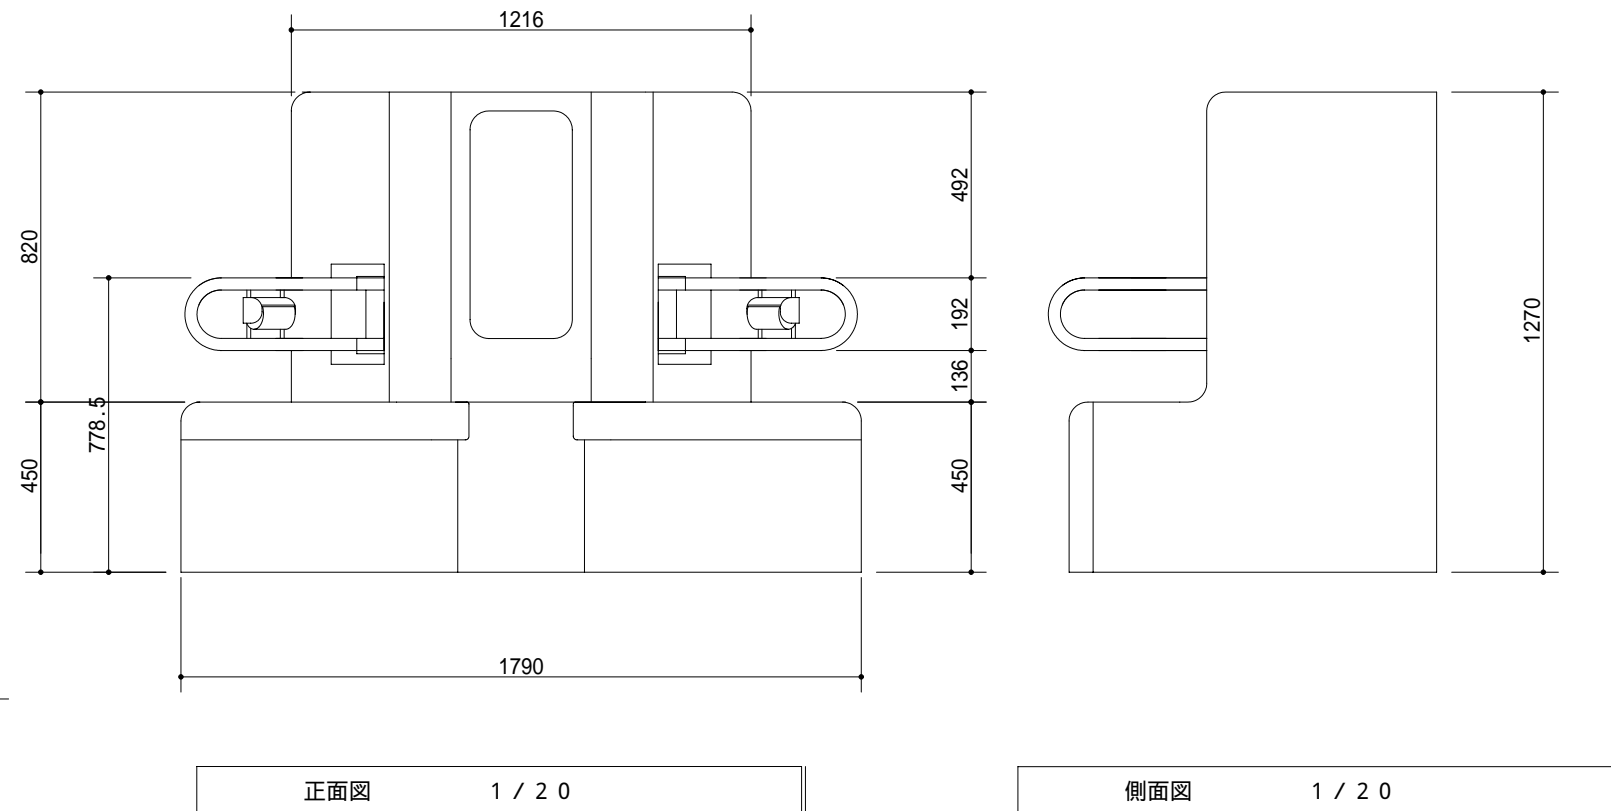


参考図

壁下地、仕上の寸法はあくまで参考です。
寸法は壁の仕上がりからの寸法です。
レバー式の洗浄装置は本体裏側になって使用できません。

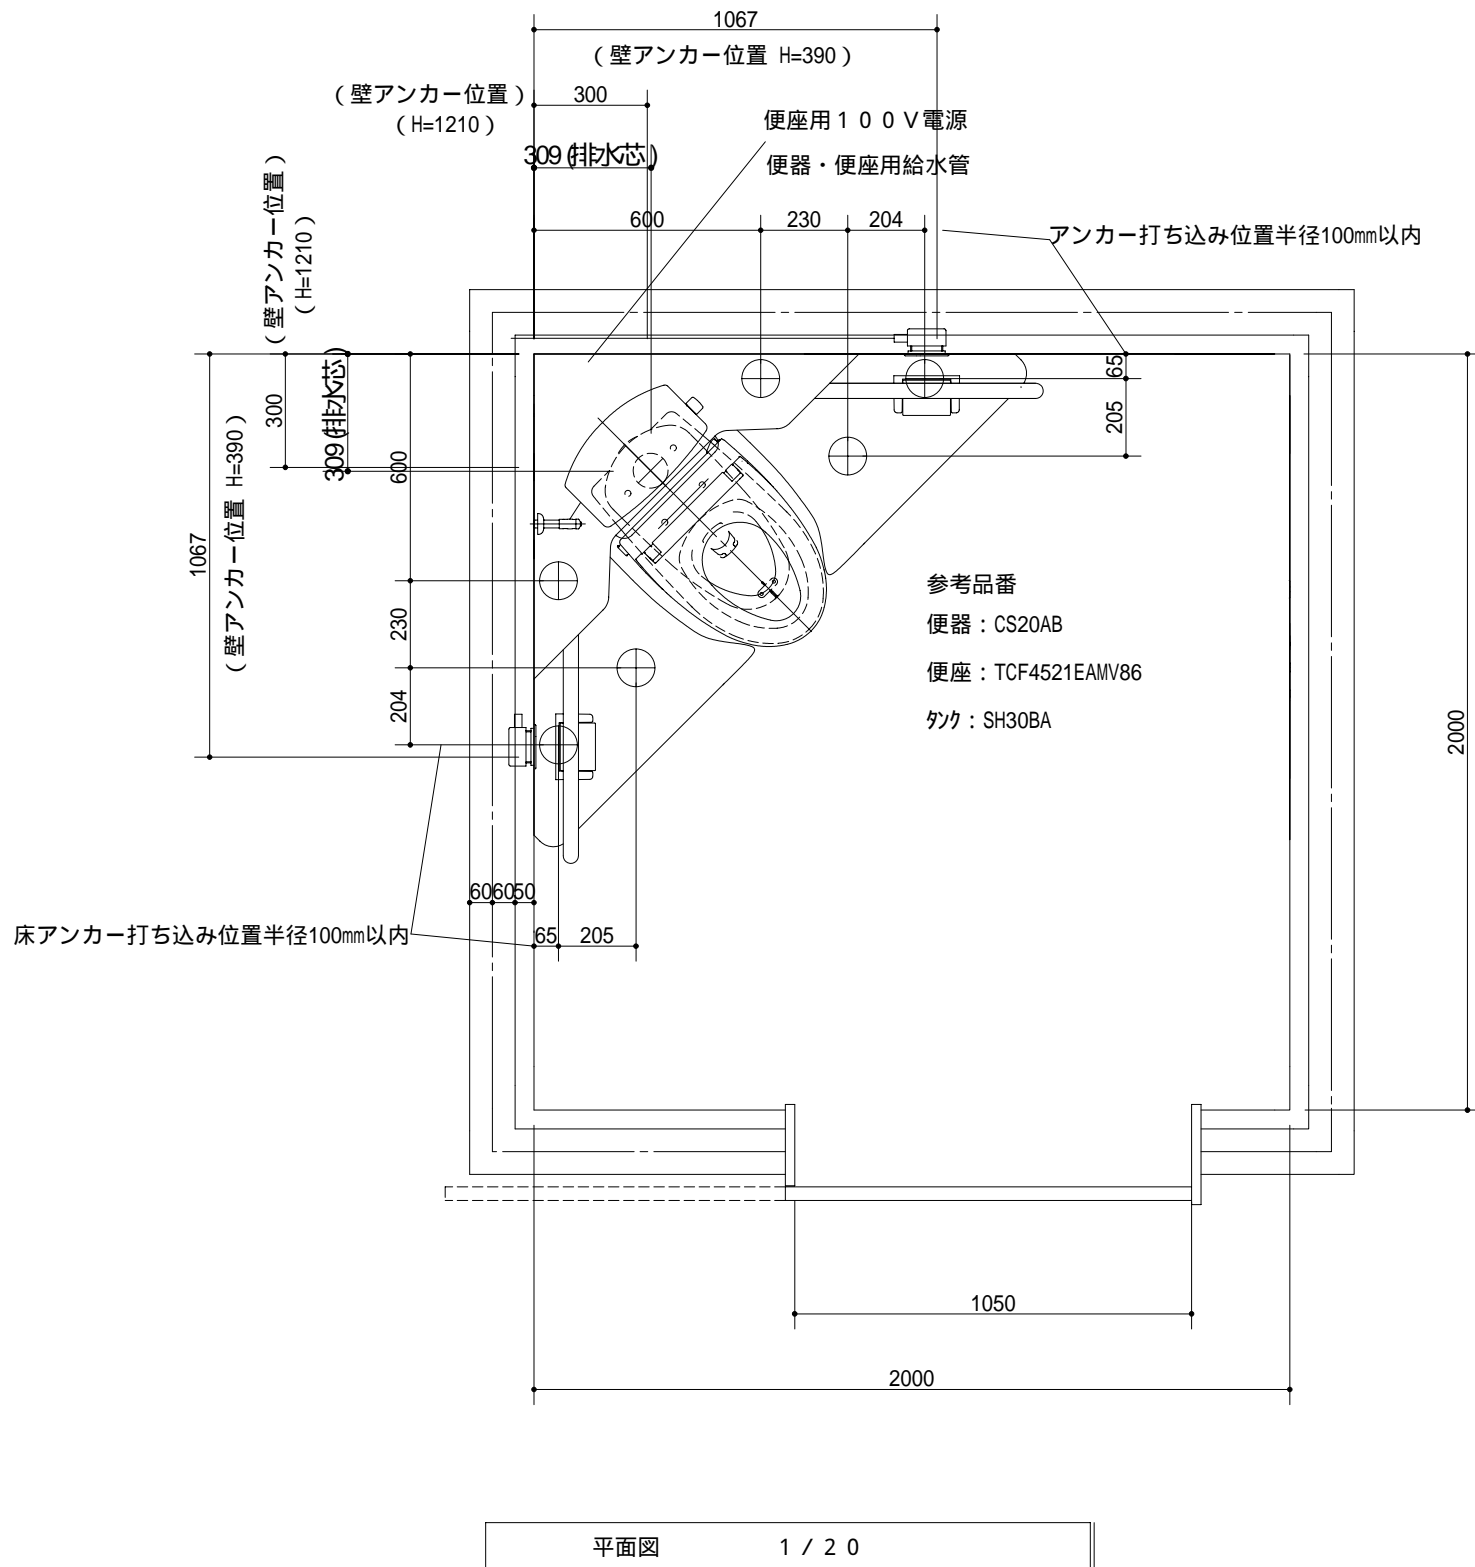

機器仕様表(本体付属品)

品名	材質・品番	数量	備考
ステージユニット本体	FRP製	1	
ステージユニット架台	STKM-11+焼付塗装	1	
背当てパッド	L-1430 合成皮革	1	
手摺	愛の手オーバルCS	2	
紙巻器	TOTO YH-51#SC1	2	

* 下記の項目は別途工事となります。

品名・工事名	工事区分	数量	備考
便器		1	
便器排水管		1	
各給水		1	
洗浄押し釦(リモートコントロール式)		2	
非常用呼出釦		2	
手洗いカウンター		1	
コンセント(AC 100V)		1	
内装一式		1	
アンカー位置補強		1	
コーキング工事		1	

壁にアンカー(タッピング)を打ちます。ボード仕上などの場合、下地に補強を入れて下さい。

変更	記事	工事名	名称	縮尺	製図	設計	検図	承認
			札幌式トイレ Type (納入仕様書)	S=1/20	M.M	M.M		
				20110527				

M's Japan Inc. エムズジャパン株式会社

〒433-8111 静岡県浜松市中区葵西4-6-10 TEL: 053-438-0879(代) FAX: 053-438-0824