



施工業者様へ


施工時の留意事項を記載致しましたので、施工前にお読み下さいようお願い致します。
 なお、不明の点が有りましたら下記までご連絡下さい。
 担当：松井 満 携帯電話 090-3155-6475

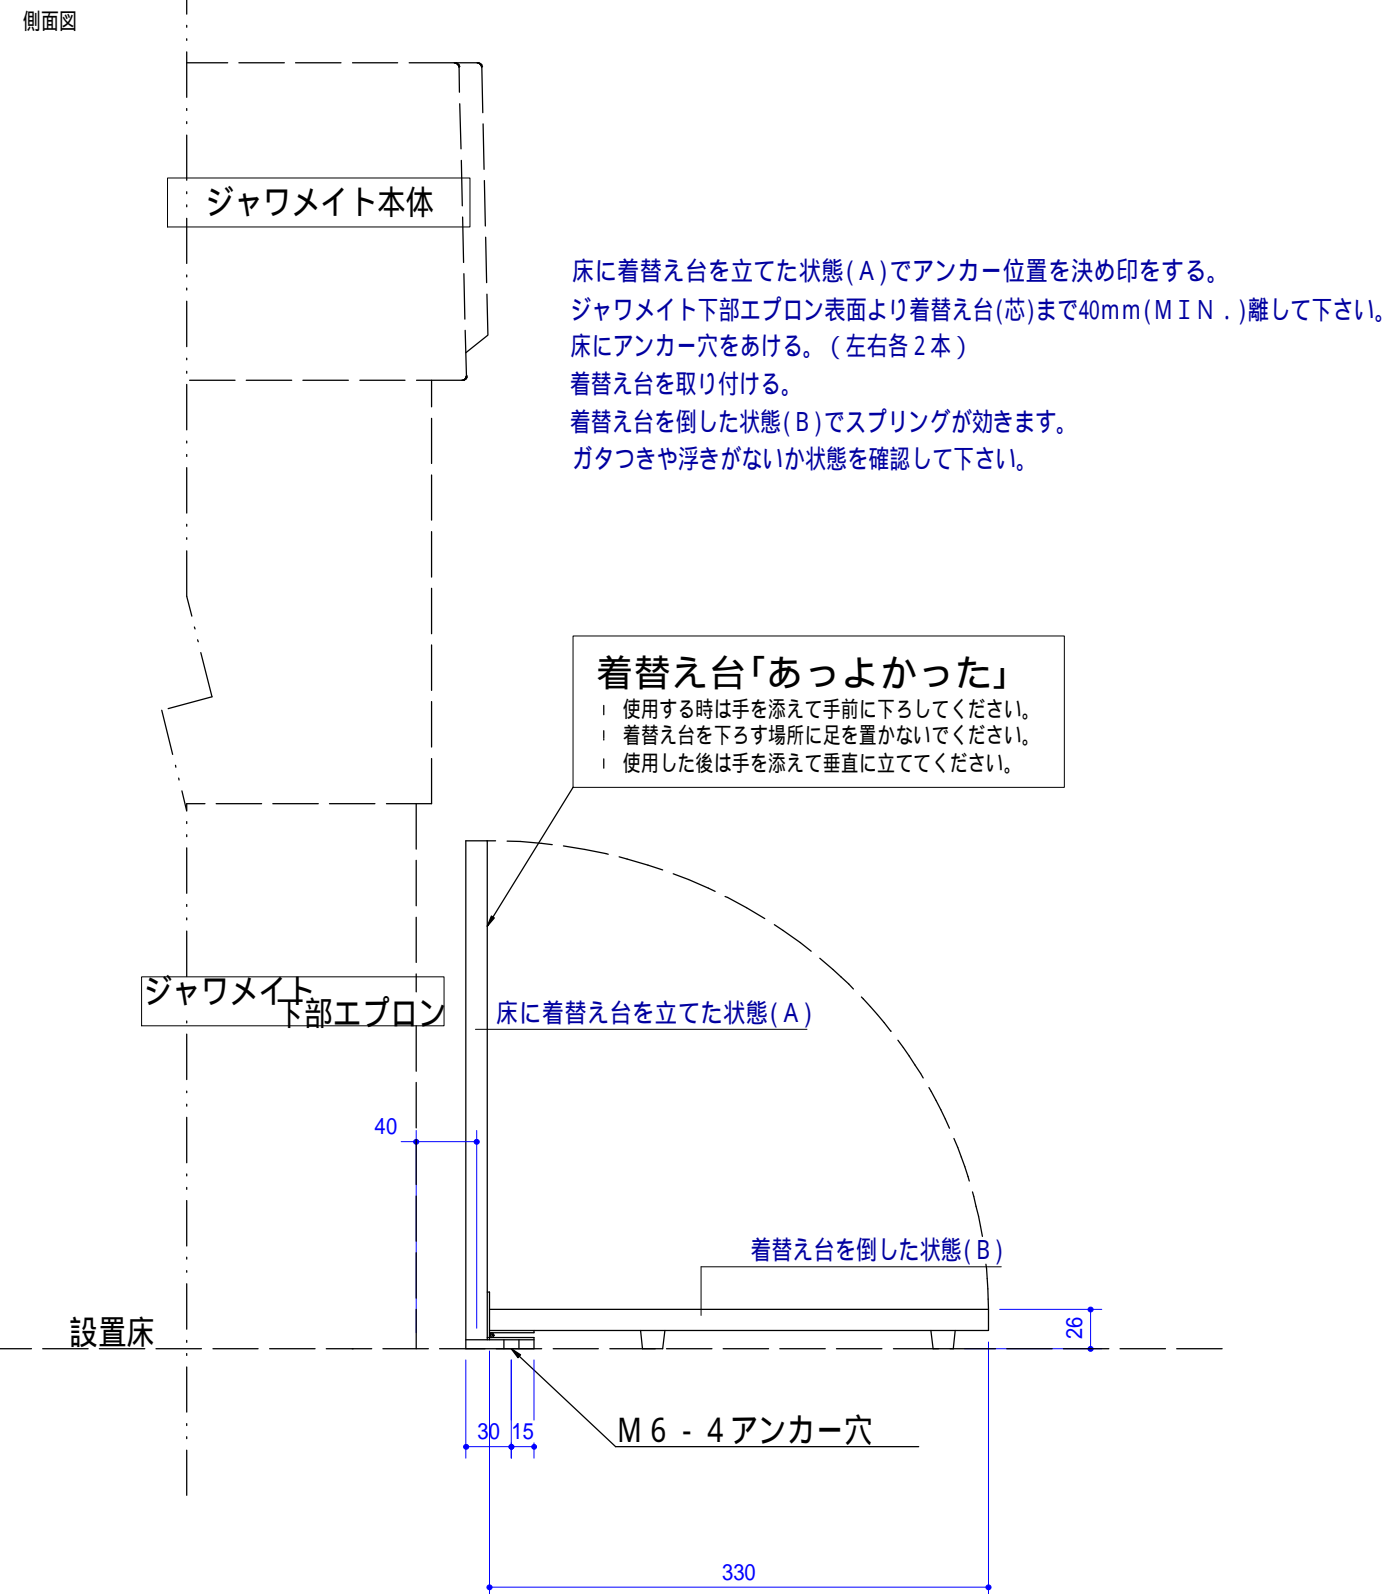

あっよかった S型 P型

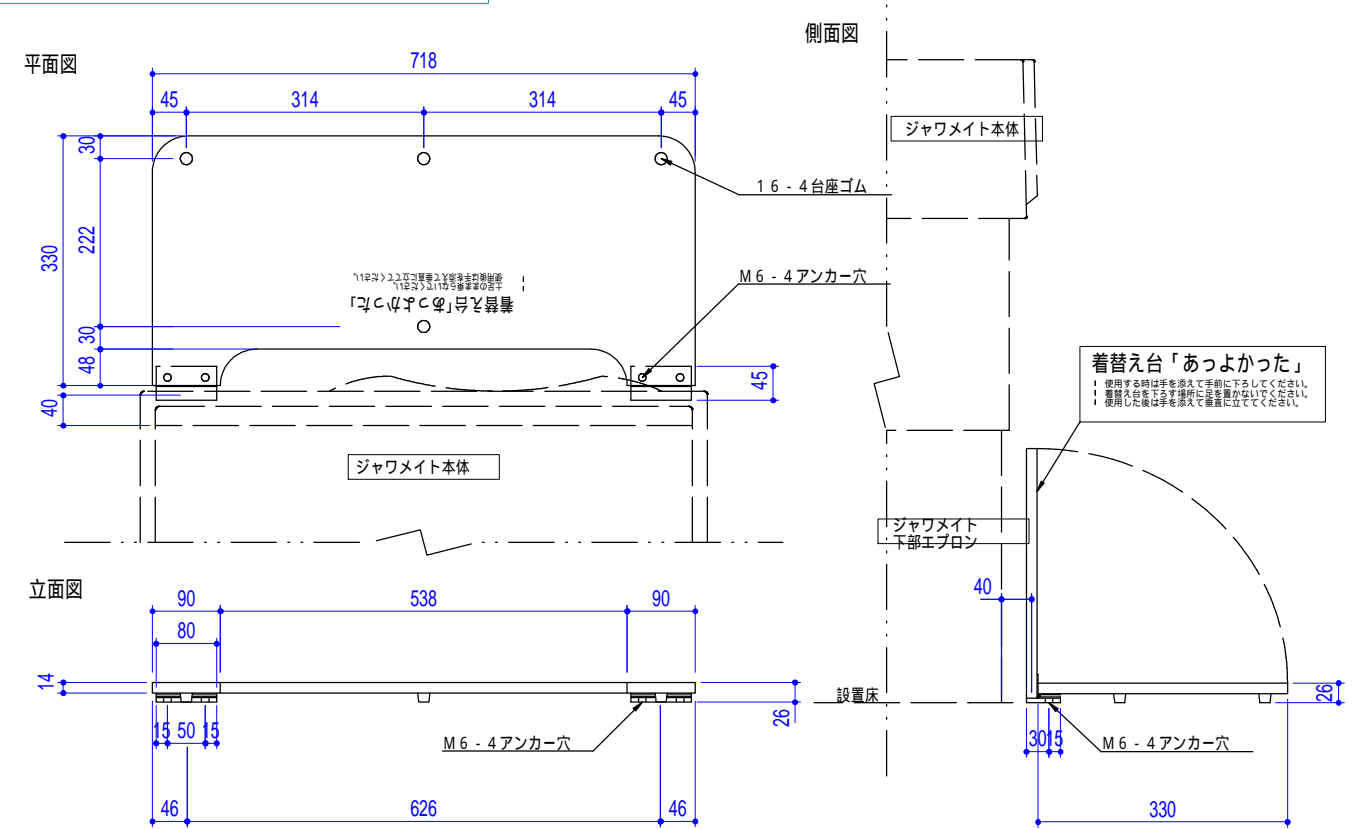

あっよかった CS型 CP型

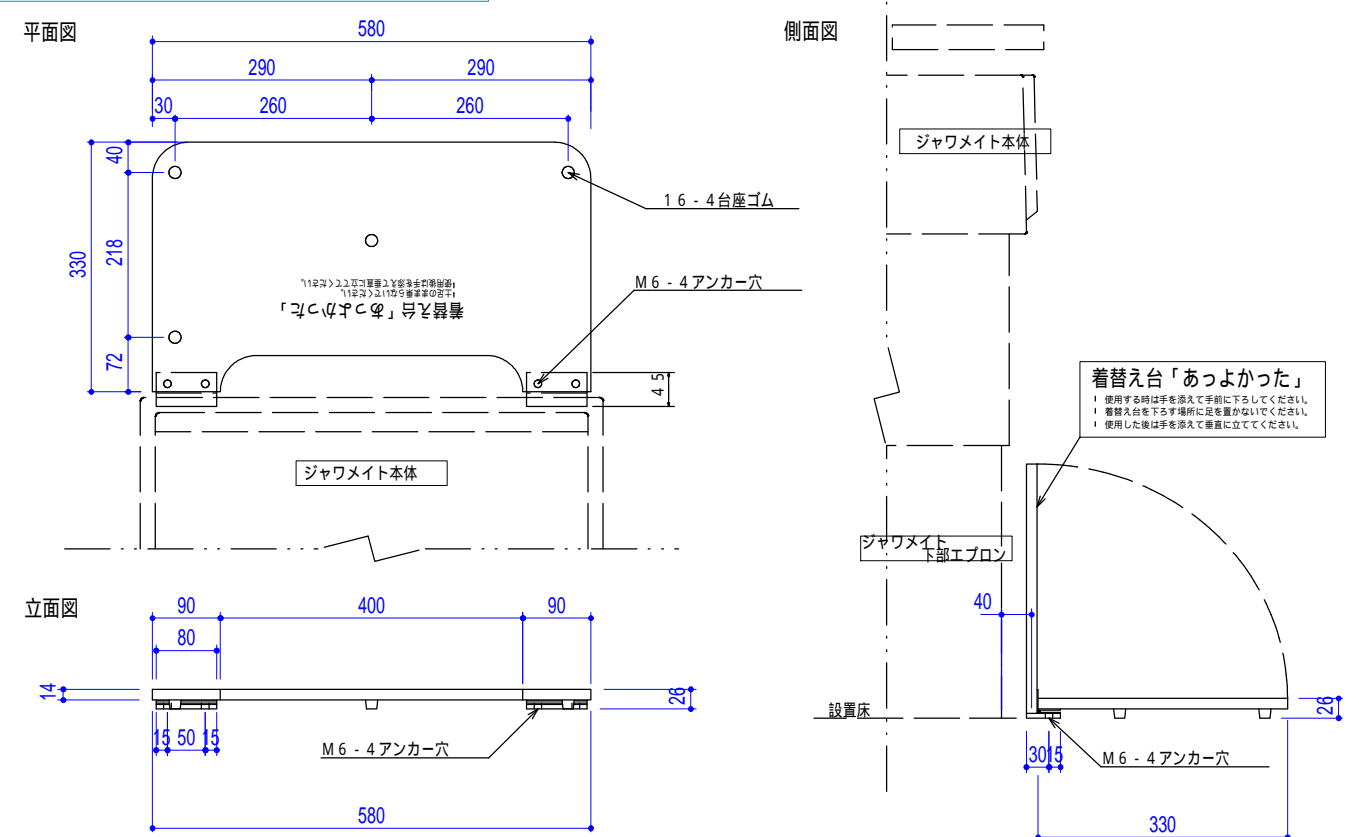

		納入先	殿	縮尺	S = 1 / 10	製図	設計	検図	承認	M's Japan Inc. エムズジャパン株式会社 〒433-8111 静岡県浜松市中区葵西4丁目6-10 TEL : 053-438-0879(代) FAX : 053-438-0824
		名称	収納式着替え台「あっよかった」S・P・CS・CP型 (施工要領)	2009/10/15	K.M	S.S				
変更	記事									